


FASADE NORD-VEST

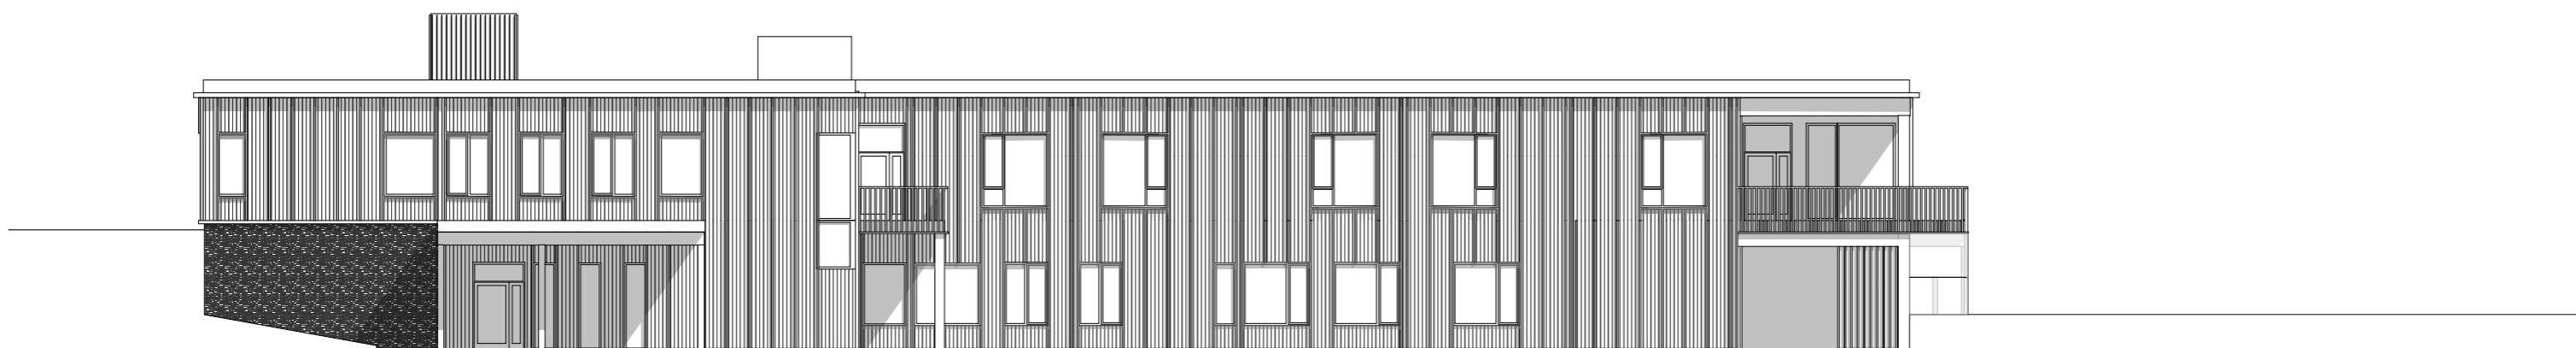

FASADE SØR-VEST