



Typiske h-detalljer uten solavskjerming

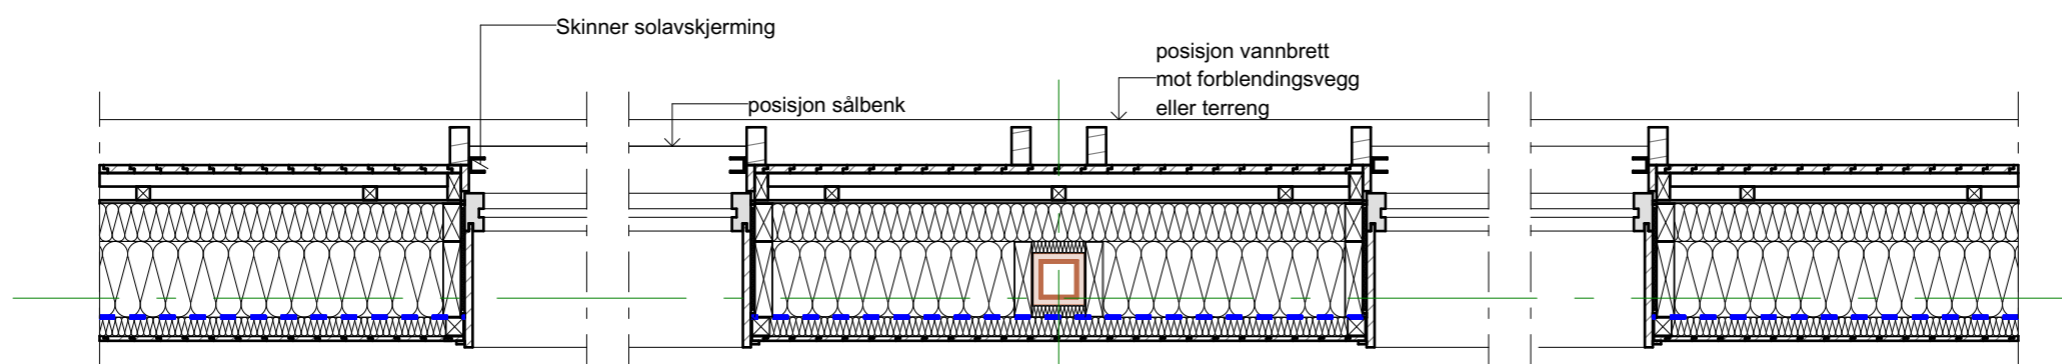

Typiske h-detalljer med solavskjerming

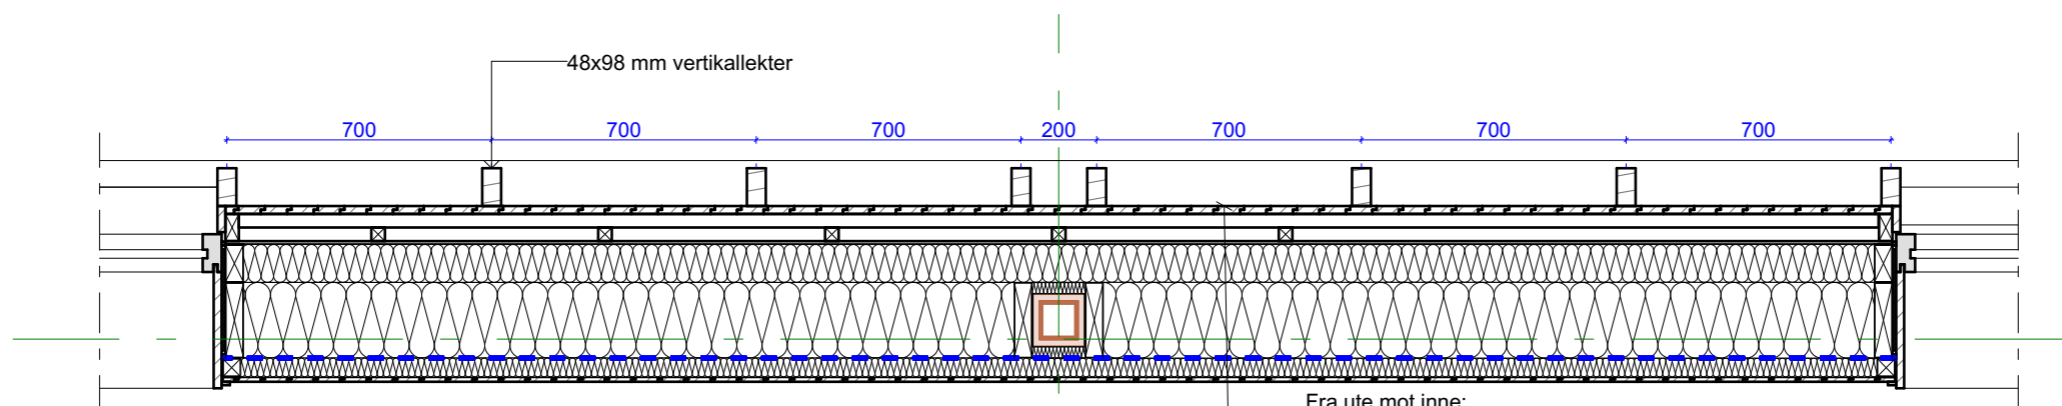

Typiske h-detalljer tett fasade

Fra ute mot inne:  
 trepanel, 21 x 70  
 horisonatlekt 36 x 36  
 vertkallekt 36 x 36  
 GU  
 100mm stenderverk og isolasjon  
 200mm stenderverk og isolasjon  
 dampserre  
 50mm stenderverk og isolasjon  
 innvendig kledning, 19x70 mm trepanel