

Tegnforklaring:

Byggeområder

- Frittliggende småhusbebyggelse
- Områder for fritidsbebyggelse

Spesialområder


- Frisiktsone ved vei

Fellesområder

- Felles avkjørsel
- Felles lekeareal for barn

Linjetyper

- Formålsgrense
- Regulert tomtegrense
- Byggegrense
- Illustrasjon av planlagt bebyggelse
- Regulert senterlinje
- Frisiktslinje i vegkryss

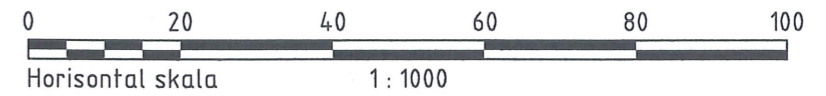

Revisjon	Dato	Saksnr.	Signatur
Forslag til reguleringsplan for:			Målestokk: 1:1000
Husby hyttegrend del av eiendommen 17/3 i Leka kommune			Kartblad: CV165-1-27
			Forslagstiller: Grunneler
			Dato: 13.08.2006
Saksbehandling i følge plan- og bygningsloven	Dato	Saksnr.	Signatur
Kunngjøring oppstart av planarbeid	21.07.2006		
1. gangs behandling i planutvalget			
Utlagt til offentlig ettersyn fra _____ til _____			
2. gangs behandling i planutvalget			
Endelig godkjenning i kommunestyret			

Siv. ing. Jan Lian AS
Rådgivende ingeniører

Tlf: 74281292
Mob: 99161999
Epost: jor@elf.lian.no

Saksbehandler
Jor
Tegningsnummer
05033-02