



FASADE SØR-ØST

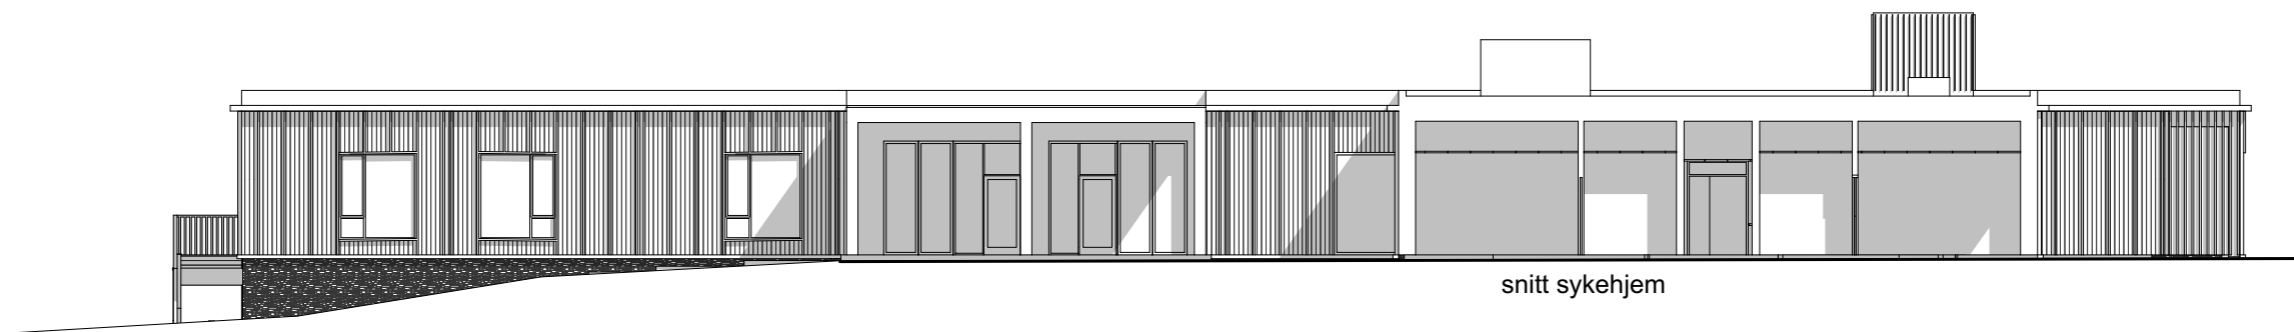

FASADE NORD-ØST, akse I-J

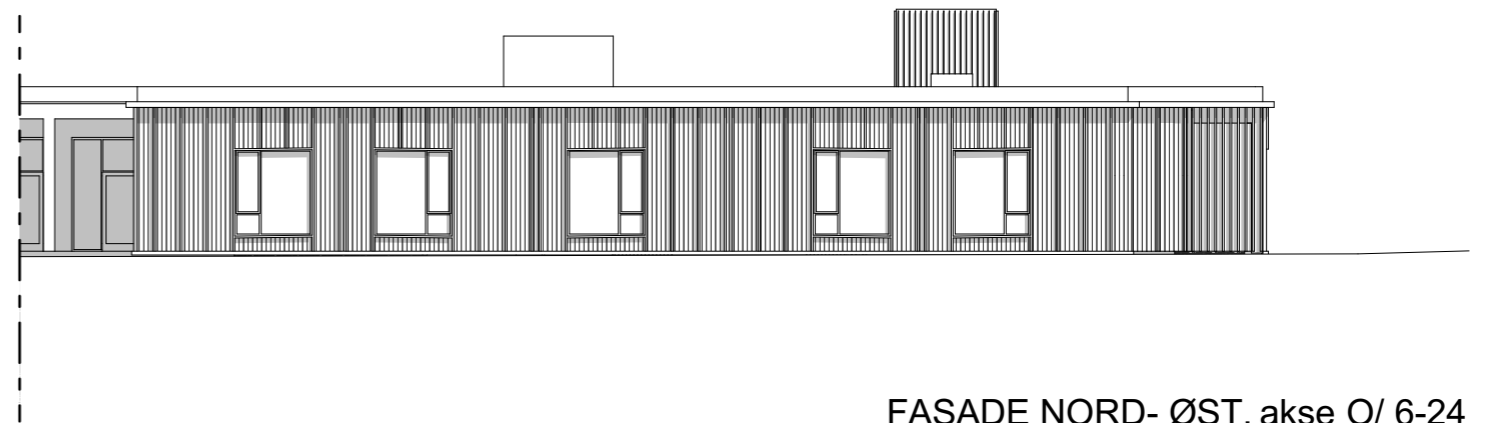

FASADE NORD- ØST, akse O/ 6-24