


Bremneset

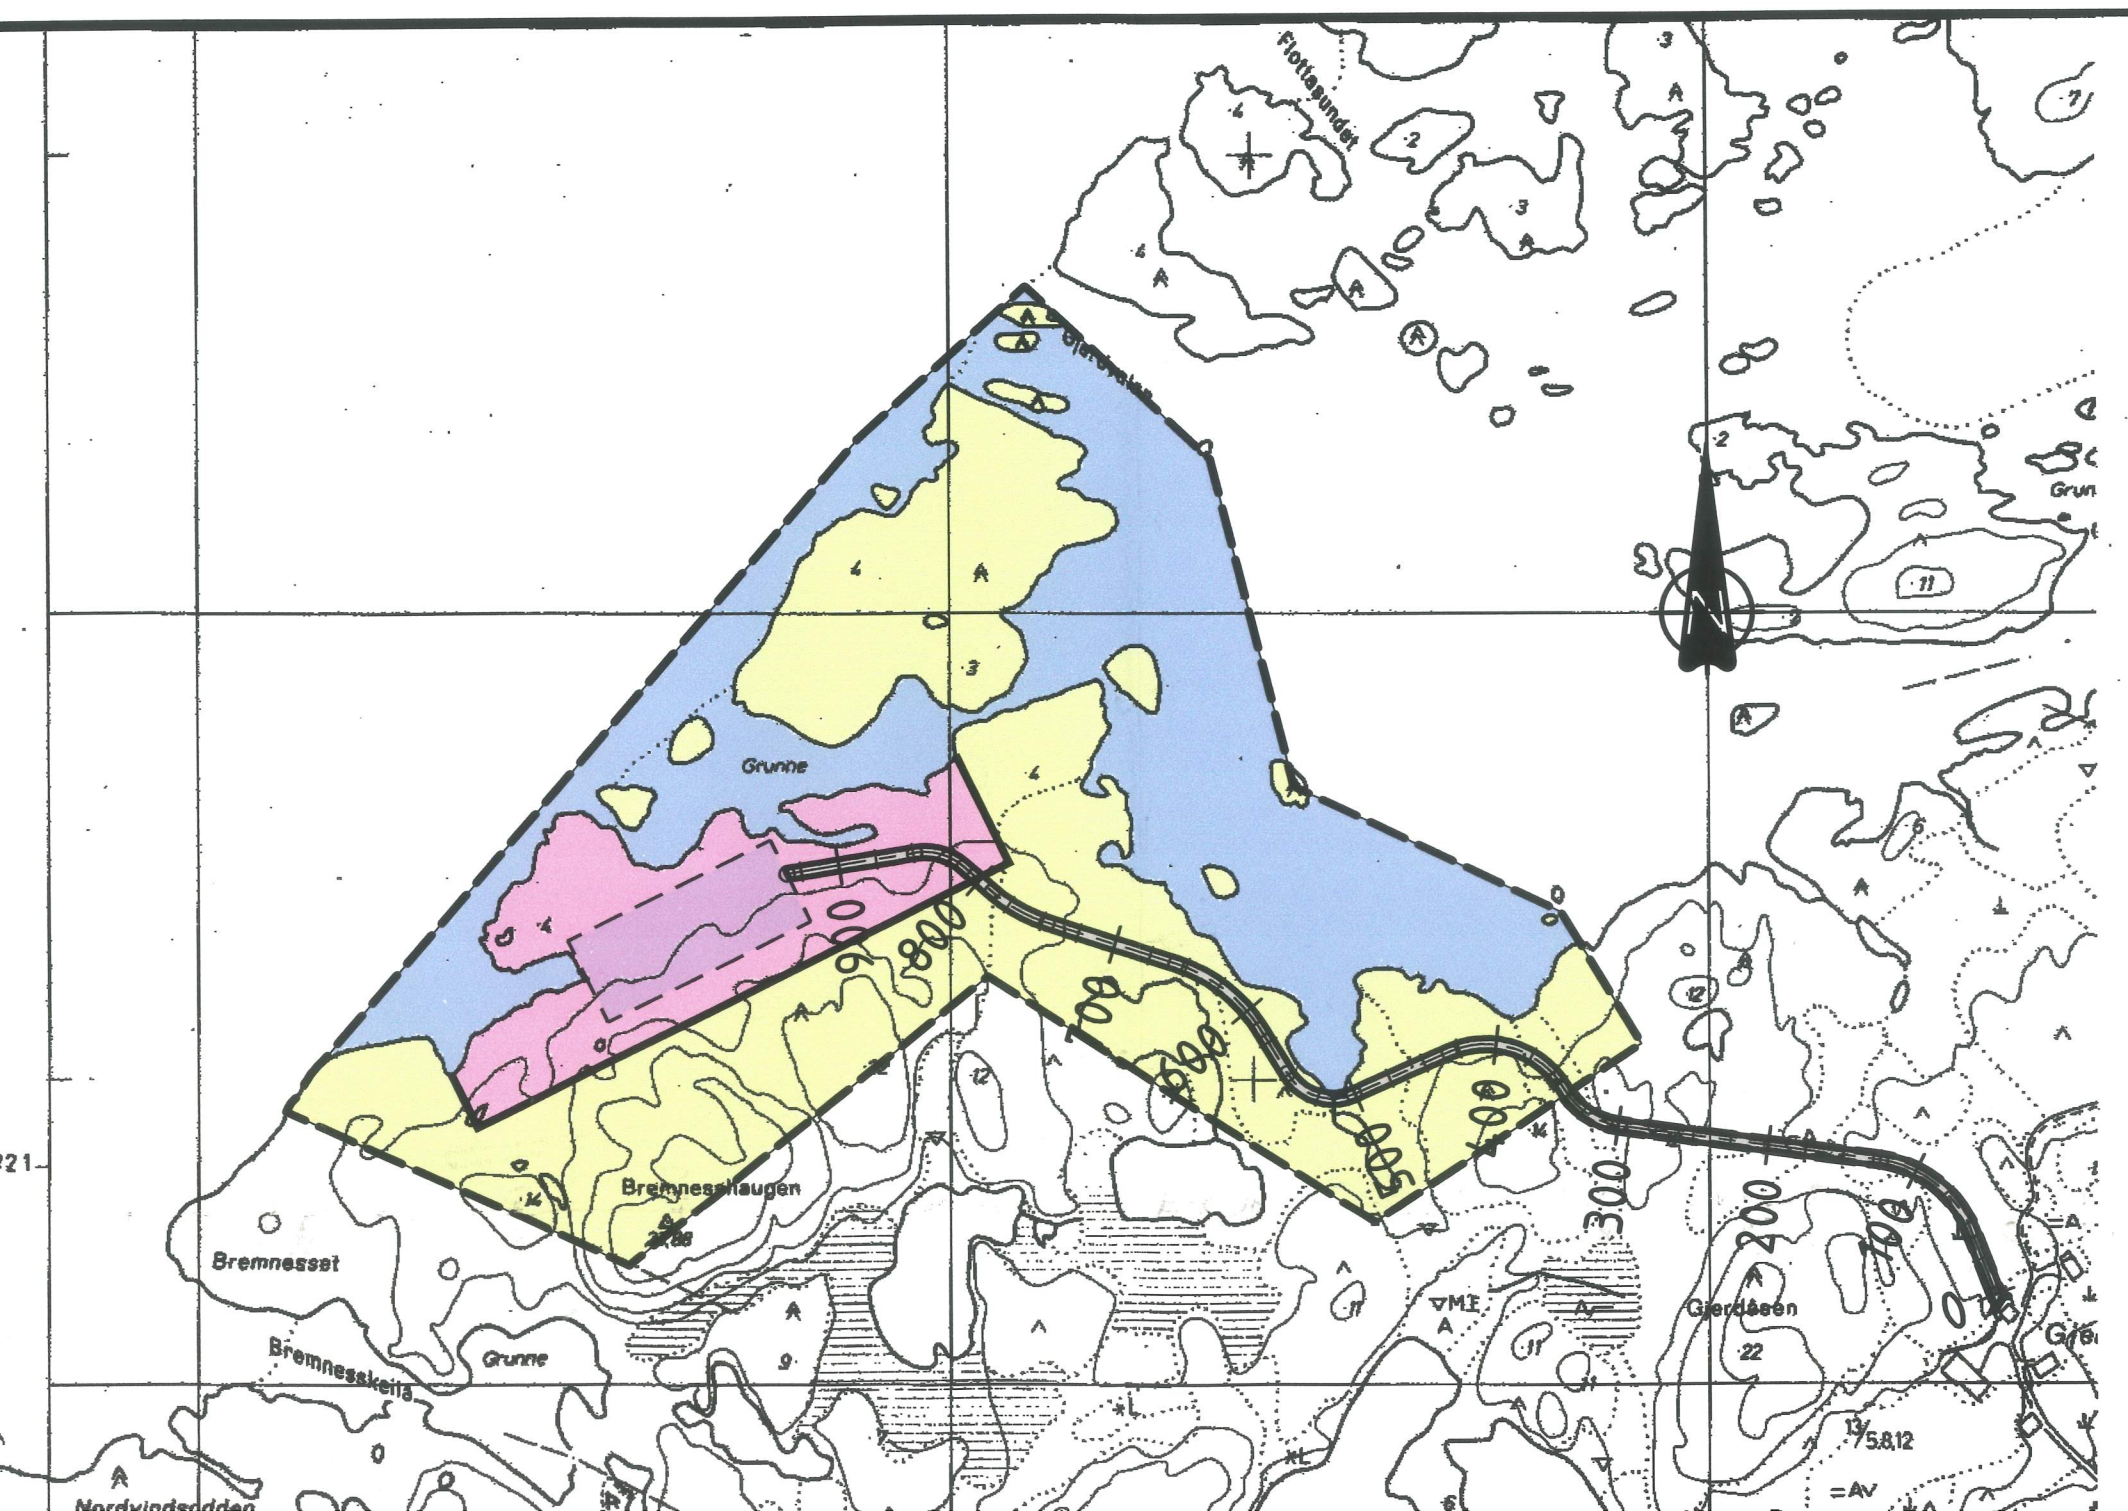

LEKA KOMMUNE

Reguleringsplan for "Påveks ved Gjerdestein på Leka Kommuneplanens arealdel

Tegnforklaring Plan- og Bygningslovens §25 (Reguleringsplan)

Byggeområder (PBL §25, 1. ledd, nr.1)

- Områder industri/lager
- Områder for industri/lager - byggetrinn II

Landbruksområder (PBL §25, 1. ledd, nr.2)

Landbruksområde generelt

Områder for særskilt bruk (PBL §25,1. ledd, nr.6)

- Områder for fiskebruk og havbruk
- Privat vei

Linjesymboler

- Grense for arealbruksområde
- Planens begrensning