


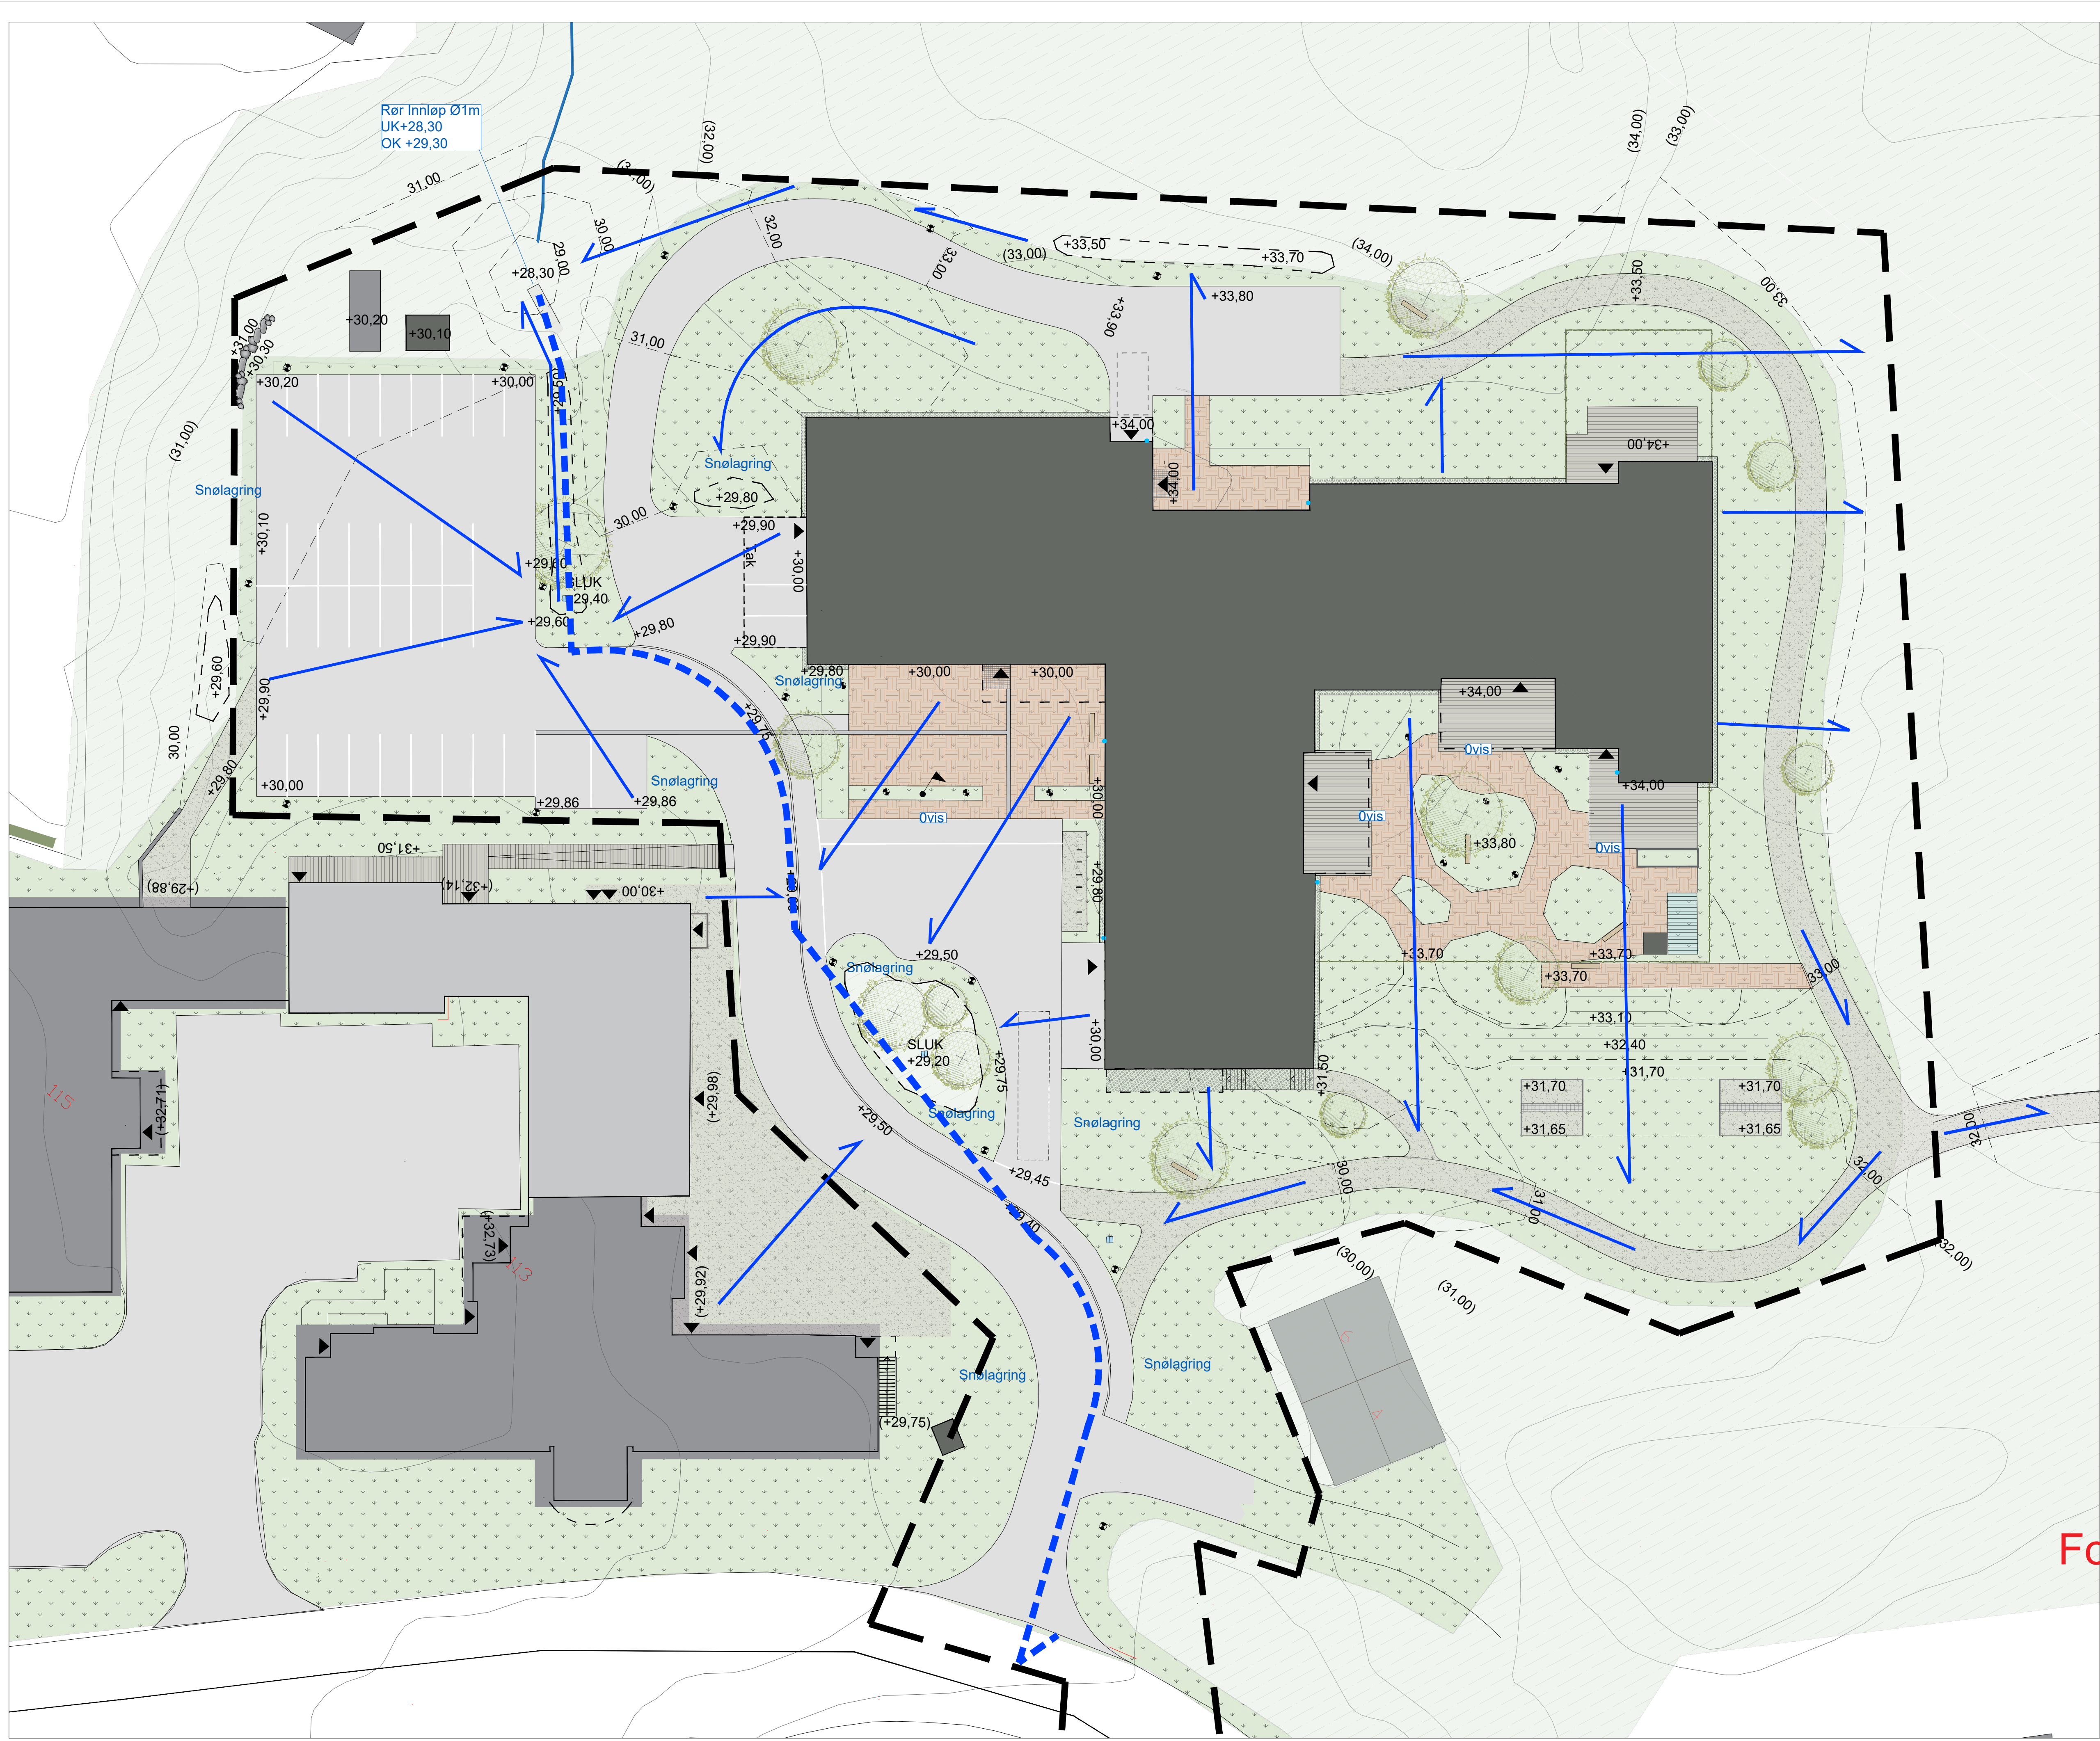

Tegnforklaring

Overordnet fall

Flomvei

Impermeabelt dekke

Heller

Asfalt



Permeabelt dekke

Grus,

Vegetasjon

Treterrasse

Sandfangerkum

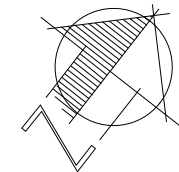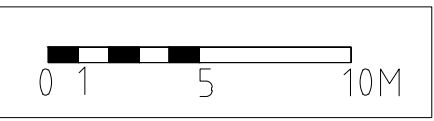

REV.	ENDRING	DATO	SIGN.	KONTR.
A	XXXXXXXXXXXX	XX.XX.XXXX	XX	XX

PROSJEKT
XXX

BYGGHERRE

LANDSKAPSARKITEKT

IN BY

Grubbegata 14, 0179 OSLO
TLF.: 22 94 24 10, FAX.: 22 94 24 01
EPOST: inby@inby.no

Foreløpig 03.01.2024

Overvannsplan

FASE	TEGNET	KS / Miljøkvalitet	GODKJENT
XXX	X	X	X
DATO	MALESTOKK	TEGNING NR.	REVISJON
XX.XX.XXXX	1:250 A1	L 500	x
XX			