


Henvisning	Botanisk navn	Norsk navn	Str.	Avstand	Ant.	Enh.
Trær						
A	Hedlundia meinichii (nytt navn)	fagerrogn (fagerasal)	SO 10-12	Se tegning	8	
	Sorbus meinichii (gammelt navn)	fagerrogn				
C	Pinus sylvestris	furu	TH 150cm	Se tegning	4	
D	Acer platanoides	spisslønn	SO 10-12	Se tegning	3	
E	Malus domestica 'Haugmann'	eple 'Haugmann'	3gr	Se tegning	1	
F	Malus domestica 'Sävstaholm'	eple 'Sävstaholm'	3gr	Se tegning	1	
G	Malus d. 'Transparente Blanche'	eple 'Transparente Blanche'	3gr	Se tegning	1	
Busker						
Sa	Sambucus nigra	svarthyll	co 3-5gr	Se tegning	6	
Ph	Physocarpus opulifolius ‘Little Devil’	blærespirea 'Little Devil'	co 3-5gr	Se tegning	24	
Lo	Lonicera nitida 'Elegant'	myrteleddved 'Elegant'	co 3-5gr	Se tegning	28	
Sp	Spiraea nipponica 'Snowmound’	nipponspirea 'Snowmound'	co 3-5gr	Se tegning	28	
Hy	Hydrangea paniculata ‘Grandiflora’	syrihortensia 'Grandiflora'	co 80-100	Se tegning	12	
Ri	Ribes nigrum 'Kristin' E	solbær 'Kristin' E	co 3-5gr	Se tegning	40	
Rig	Ribes glandulosum ‘Alaska’ E	rips ‘Alaska’ E	co 3-5gr	Se tegning	4	
Ta	Taxus medis hicksii	barlind 'Hicksii'	TH 50-60	Se tegning	25	
Rh	Rhododendron 'Cunninghams white'	Rhododendron 'Cunninghams white'	40-50	Se tegning	27	
Ro	Rosa majalis ‘Tornedalsrose’ E	Kanelrose 'Tornedalsrose' E	co 3-5gr		5	
Ph	Philadelphus FABEL® E	Skjersmin ABEL E	co 3-5gr		7	
Stauder						
Ir	Iris pseudocarus	sverdiris	co 11cm	Se tegning	32	
Ma	Matteuccia struthiopteris	strutseving	co 11cm	Se tegning	45	
Ca	Calamagrostis × acutiflora ‘Overdam’	Hagerørkvein 'Overdam'	ca 3,5l	Se tegning	24	
Fr	Fragaria vesca	markjordbær	co 11cm	Se tegning	12	
Ne	Nepeta × faassenii ‘Six Hills Giant’	kattemynte	co 11cm	Se tegning	44	
Ru	Rudbeckia fulgida ‘Goldsturm’	solhatt	co 11cm	Se tegning	44	
Ge	Geranium nodosum	Knutestorkenebb	co 11cm	Se tegning	80	
Klatreplanter						
Hyp	Hydrangea petiolaris	klatrehortensia	co 50-60	Se tegning	15	
Feltsjikt						
Eng	Blomstereng Robust fra NIBIO	Totalt prosjektert 70m2		3kg / daa		
Plen	Robust slitesterk blanding	Totalt prosjektert 2900m2				
Krydderplanter						
Kr	15stk Forskjellige flerårige krydderplanter		ca 11cm	Se tegning	40	
Merknad til feltsjikt:						
Rekkefølgen er å først plante stauder, trær og busker, deretter tilsås åpen jord med gressfrø.						
Det skal Ikke sås inntil trær og busker med en radie på min. 1m, og det skal være 50cm åpen jord inntil staudene.						

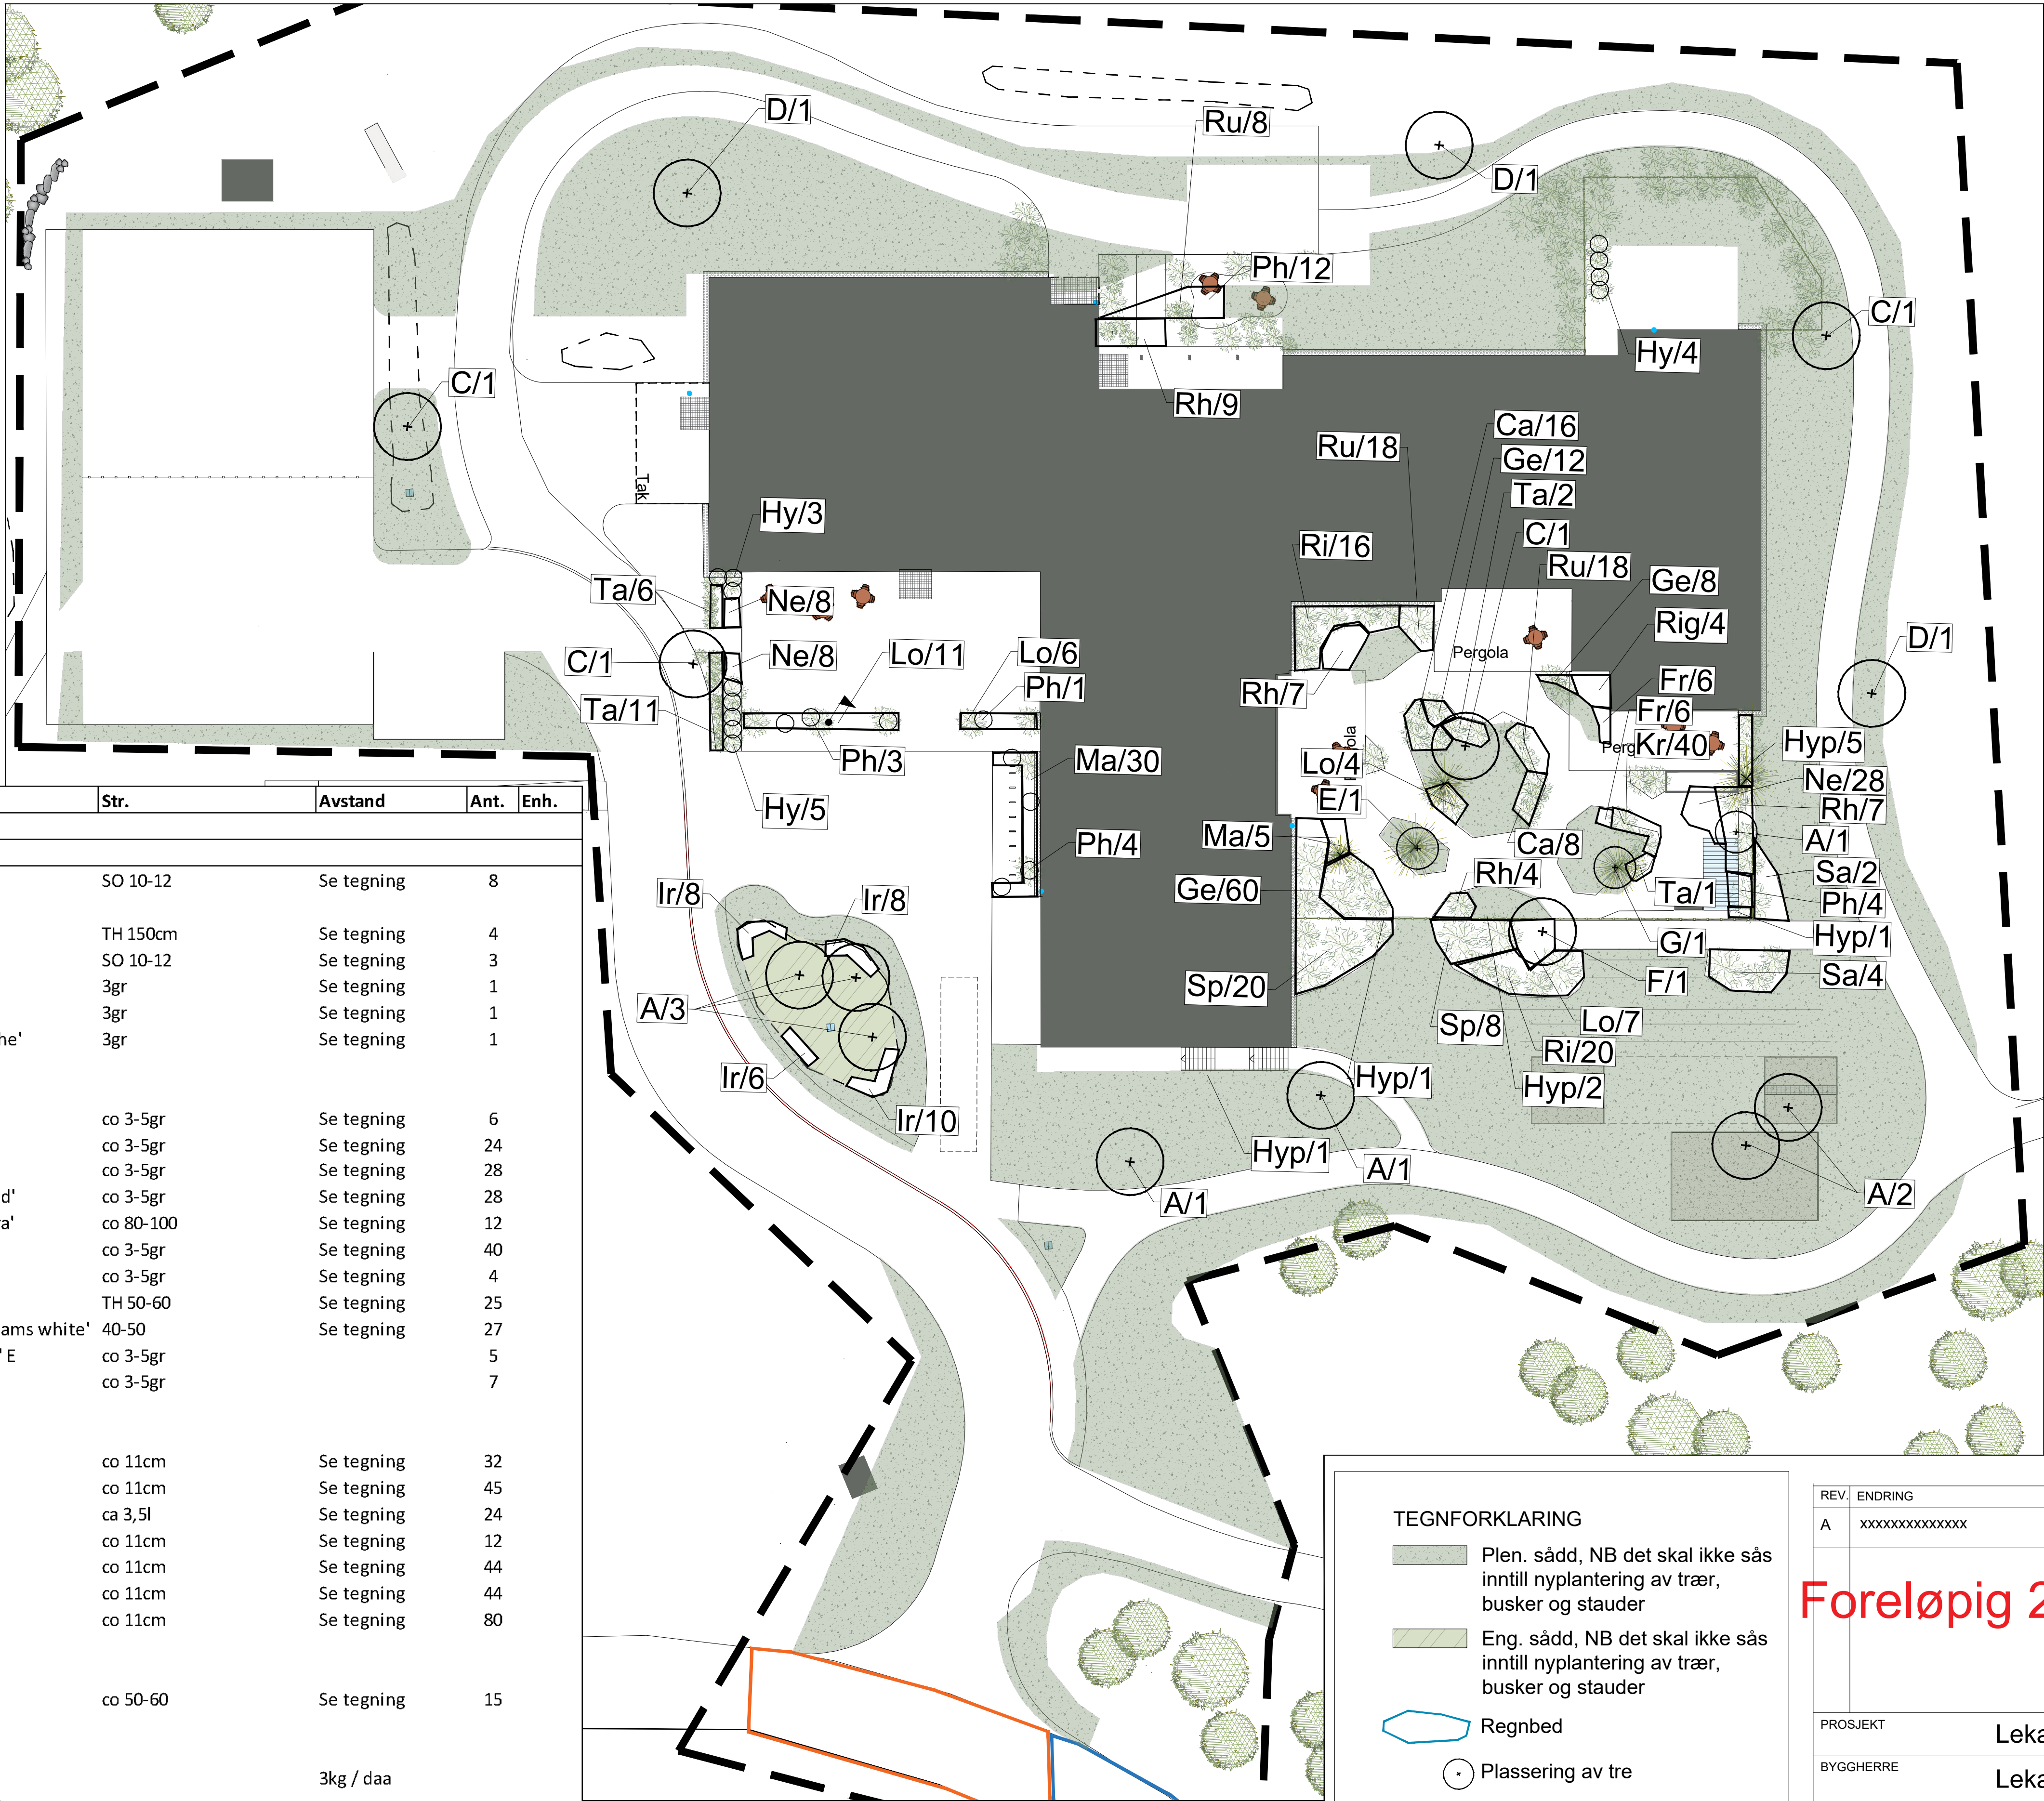

TEGNFORKLARING

Plen, sådd, NB det skal ikke sås inntill nyplantering av trær, busker og stauder

Eng, sådd, NB det skal ikke sås inntill nyplantering av trær, busker og stauder

Regnbed

Plassering av tre

Plassering av buske

Angitt antall planter fordeles innenfor arealet

REV.	ENDRING	DATO	SIGN.	KONTR.
A	XXXXXXXXXXXXXXXX	XX.XX.XXXX	XX	XX
Foreløpig 25.01.2024				
</				